


# Wibrandishäuser

bsb Wohnen mit Service

## Grundriss 2-Zimmer-Wohnung

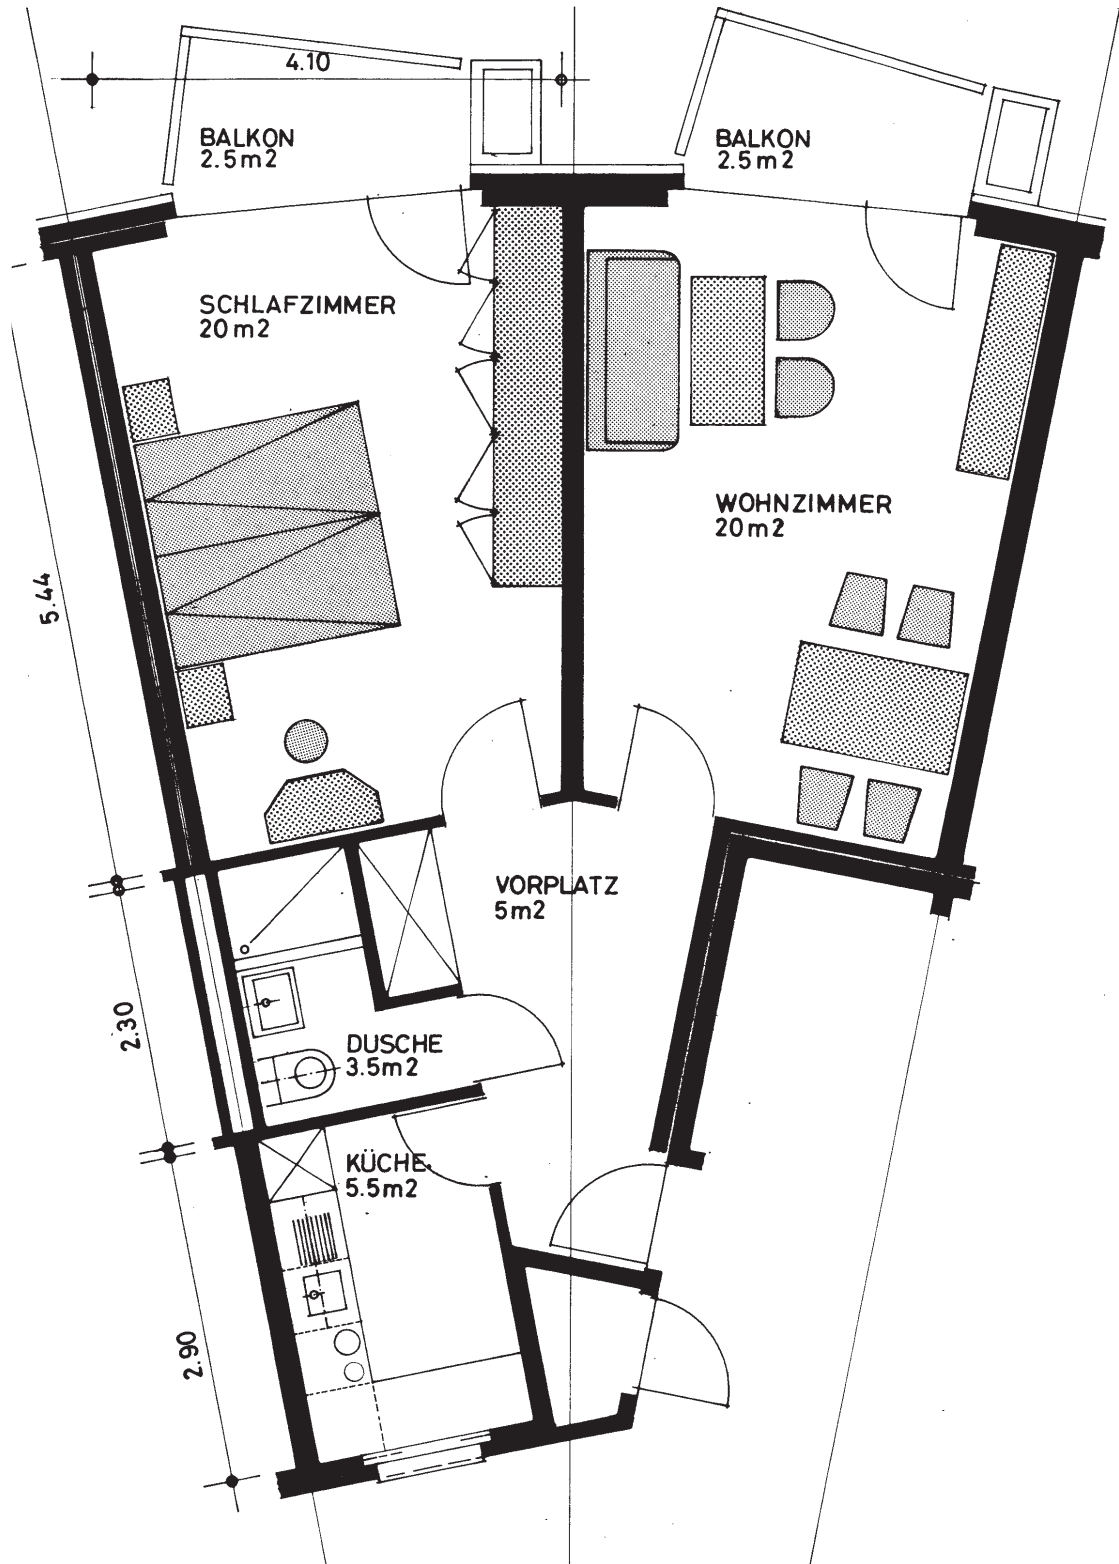

# Wibrandishäuser

bsb Wohnen mit Service

## Grundriss 2-Zimmer-Wohnung

