


Wibrandishäuser

bsb Wohnen mit Service

Grundriss 1.5-Zimmer-Wohnung (Dachgeschoss)

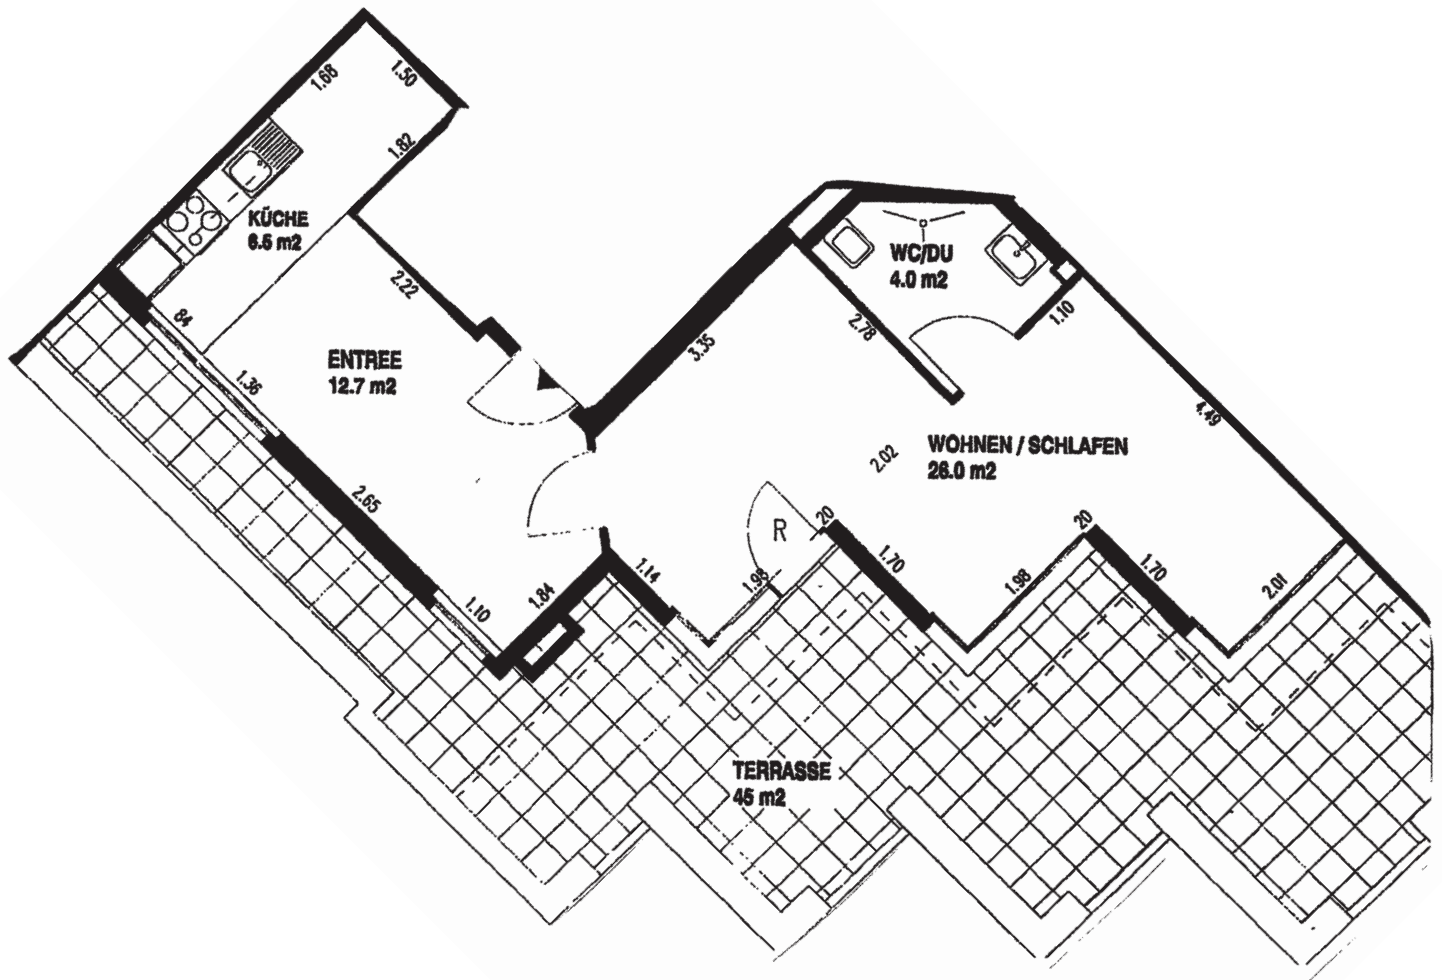

Wibrandishäuser

bsb Wohnen mit Service

Grundriss 1.5-Zimmer-Wohnung

