


2-Zimmer-Wohnung

Gestaltenrainweg 79 und 81

Fläche: ca. 55 m²

Massstab: 1:100

Wohnungsnummern: 1, 6, 7, 13, 20, 24

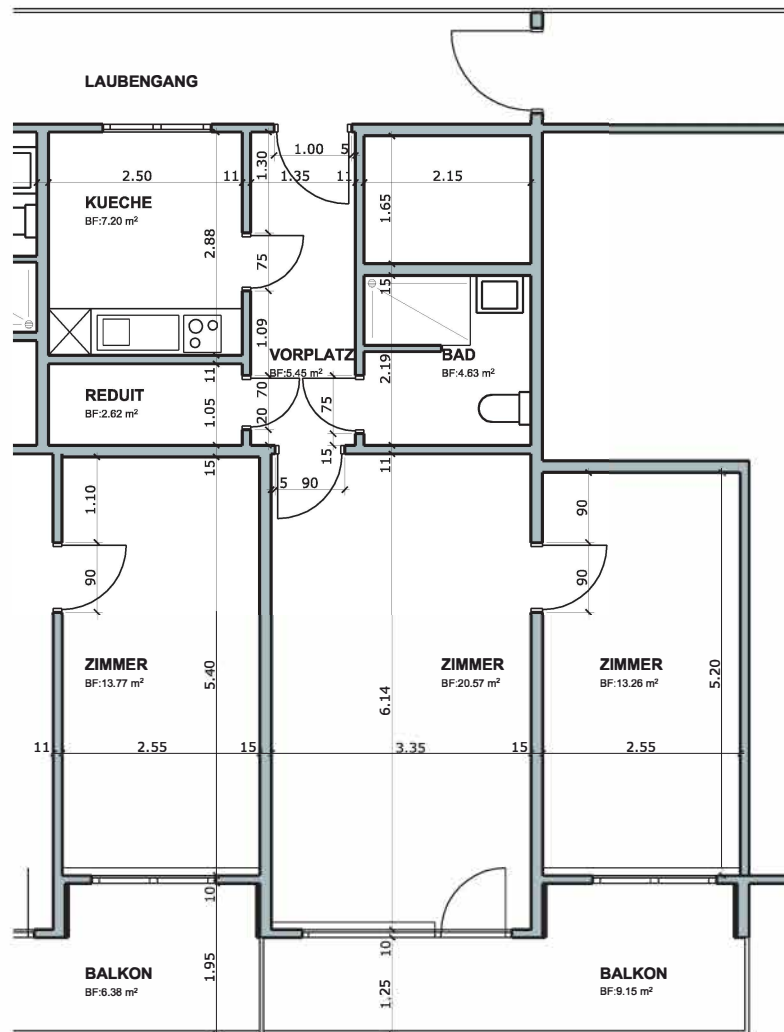


2-Zimmer-Wohnung

Gstaltenrainweg 79 und 81

Fläche: ca. 53-54 m²

Massstab: 1:100

Wohnungsnummer: 4, 26

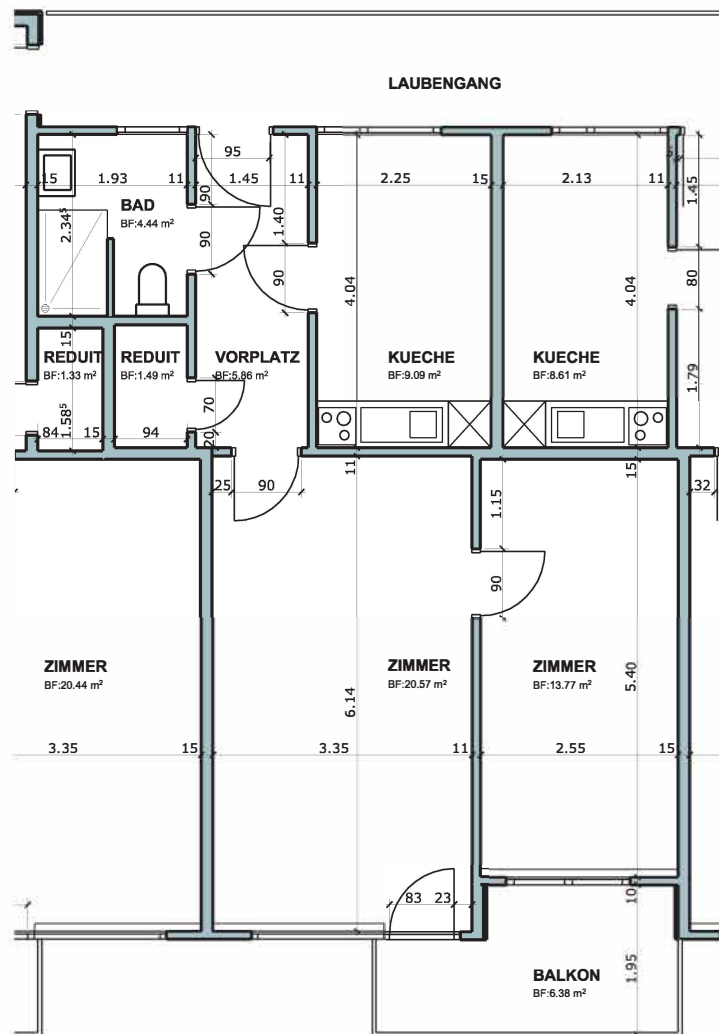


2-Zimmer-Wohnung

Gstaltenrainweg 81

Fläche: ca. 54 m²

Massstab: 1:100

Wohnungsnummern: 2, 5, 8, 12

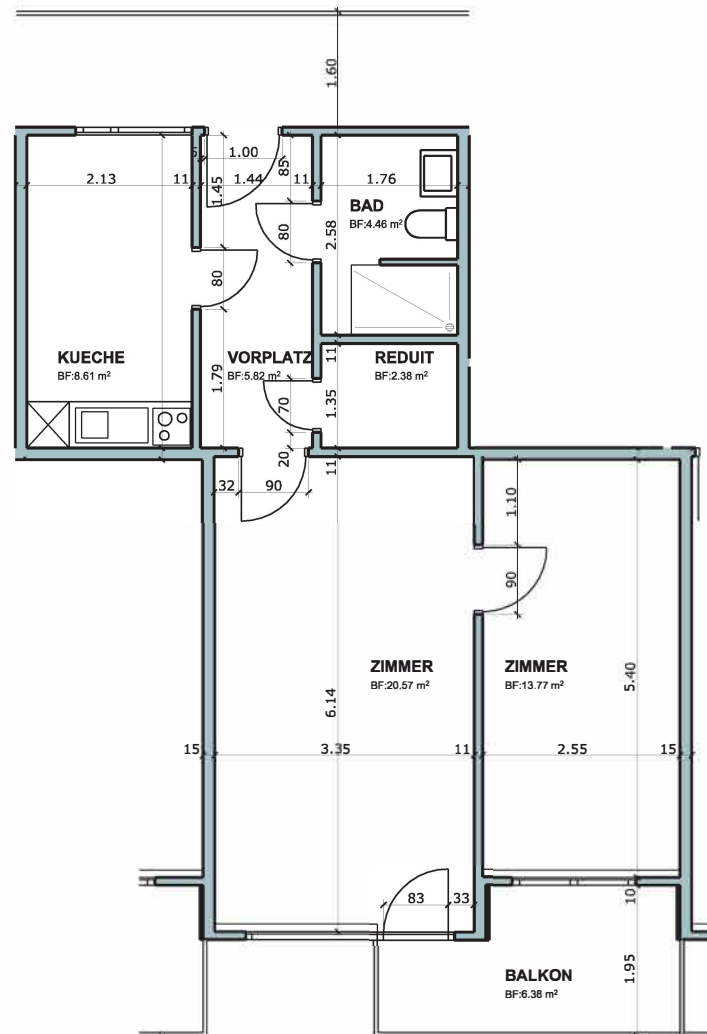


2-Zimmer-Wohnung

Gstaltenrainweg 81

Fläche: ca. 55 m²

Massstab: 1:100

Wohnungsnummern: 3, 9, 11

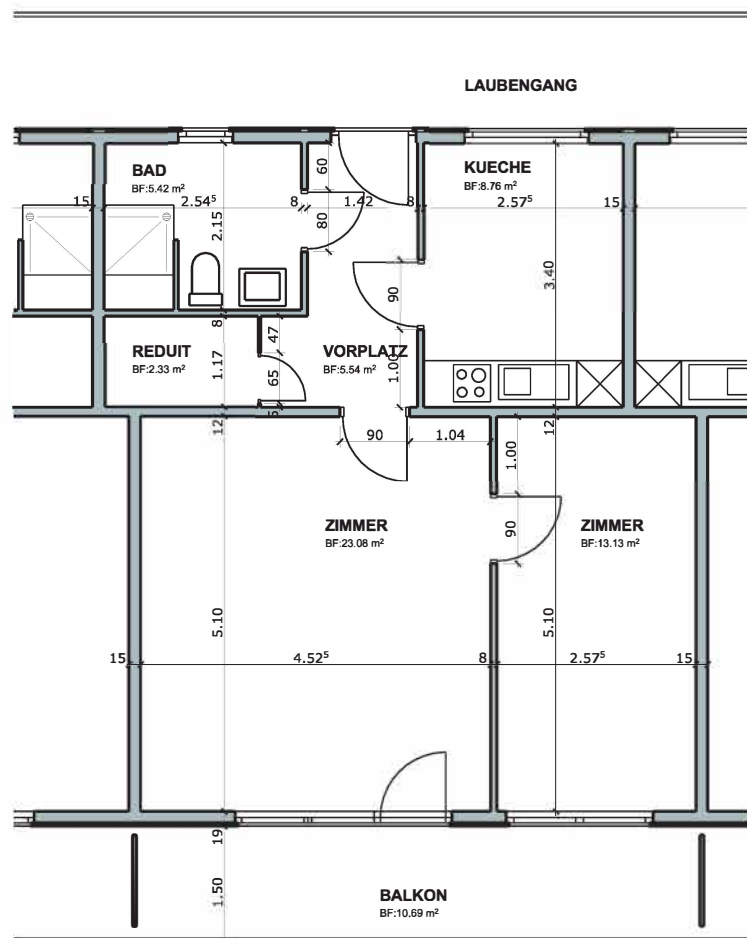


2-Zimmer-Wohnung

Gstaltenrainweg 81

Fläche: ca. 58 m²

Massstab: 1:100

Wohnungsnummern: 14, 15

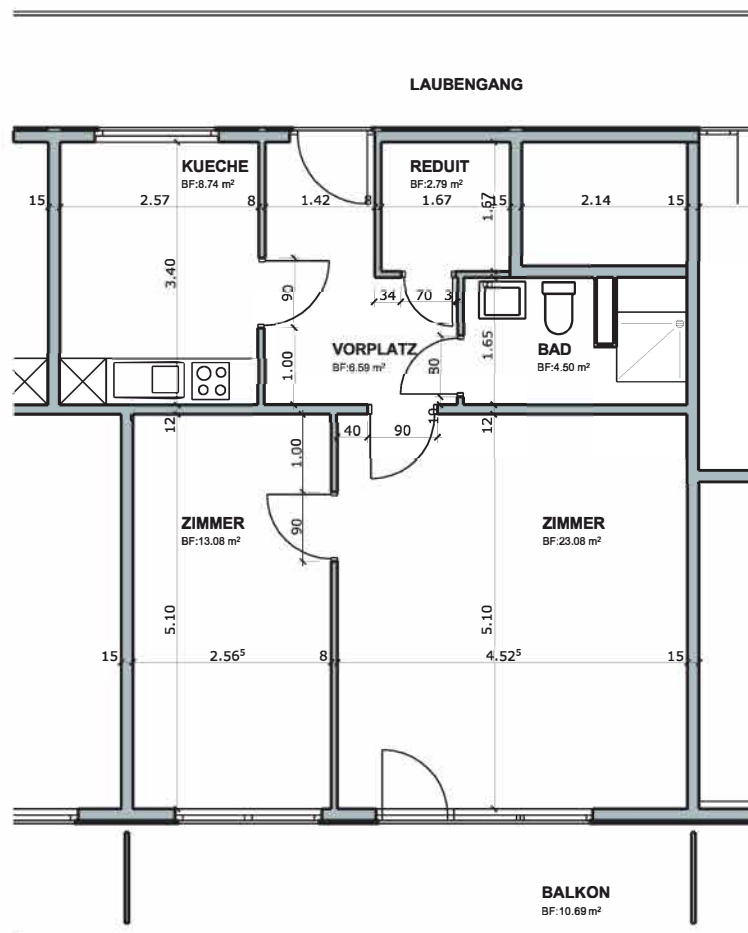


2-Zimmer-Wohnung

Gstaltenrainweg 81

Fläche: ca. 59 m²

Massstab: 1:100

Wohnungsnummer: 16

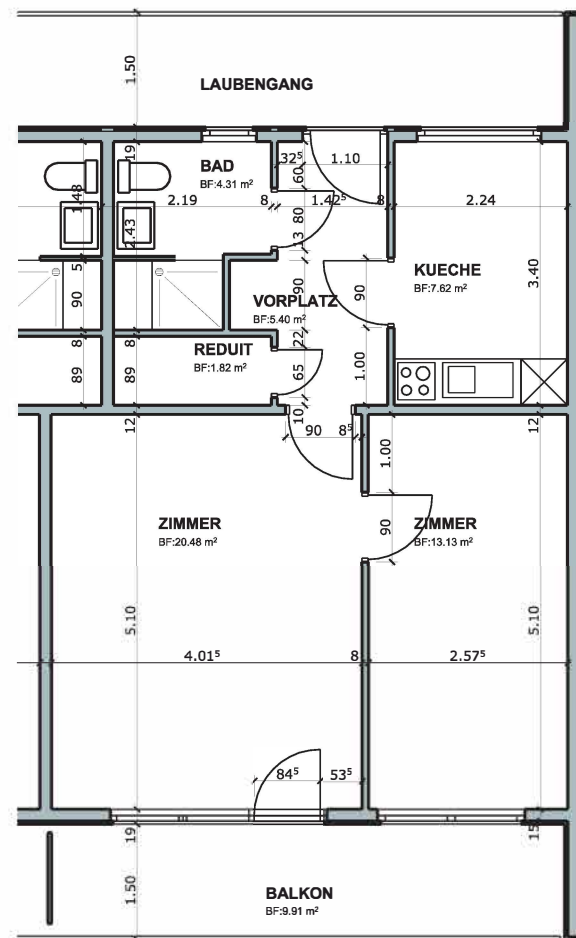


2-Zimmer-Wohnung

Gstaltenrainweg 81

Fläche: ca. 55 m²

Massstab: 1:100

Wohnungsnummer: 19

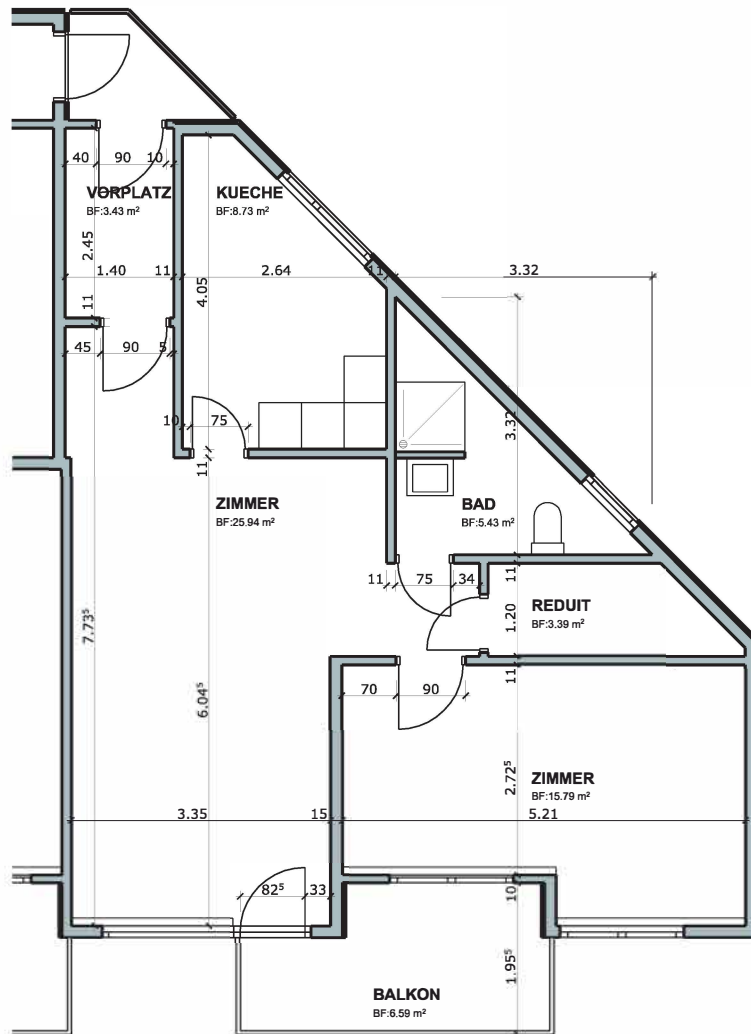


2-Zimmer-Wohnung

Gstaltenrainweg 79

Fläche: ca. 60 m²

Masstab: 1:100

Wohnungsnummern: 27

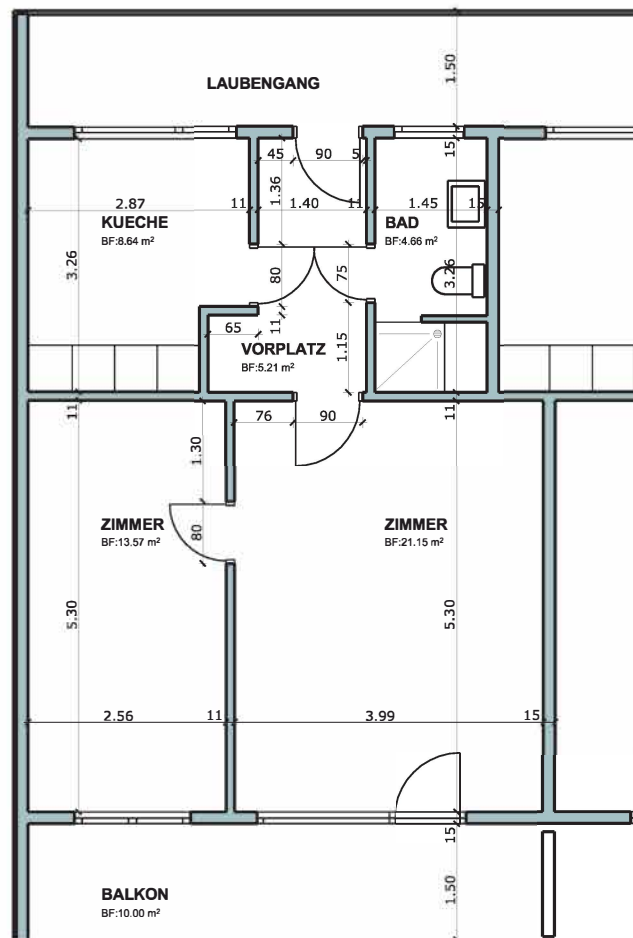

2-Zimmer-Wohnung

Gstaltenrainweg 79

Fläche: ca 53 m²

Masstab: 1:100

Wohnungsnummer: 28




2-Zimmer-Wohnung

Gstaltenrainweg 79

Fläche: ca. 53 m²

Massstab: 1:100

Wohnungsnummer: 29

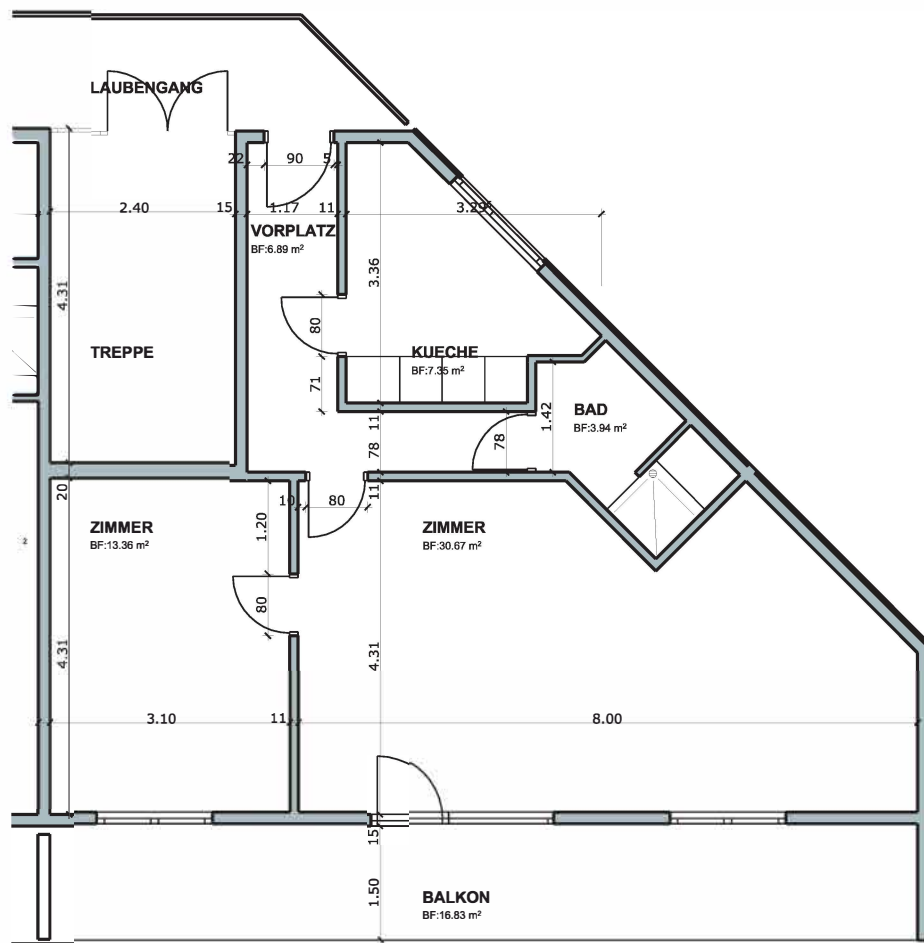

2-Zimmer-Wohnung

Gstaltenrainweg 79

Fläche: ca. 62 m²

Masstab: 1:100

Wohnungsnummer: 30